


弘前都市計画図

弘前広域都市計画下水道 弘前公共下水道 総括図 (汚水)

約3,991ha
約3,999ha

変更後：赤文字

排水区域
約3,999ha

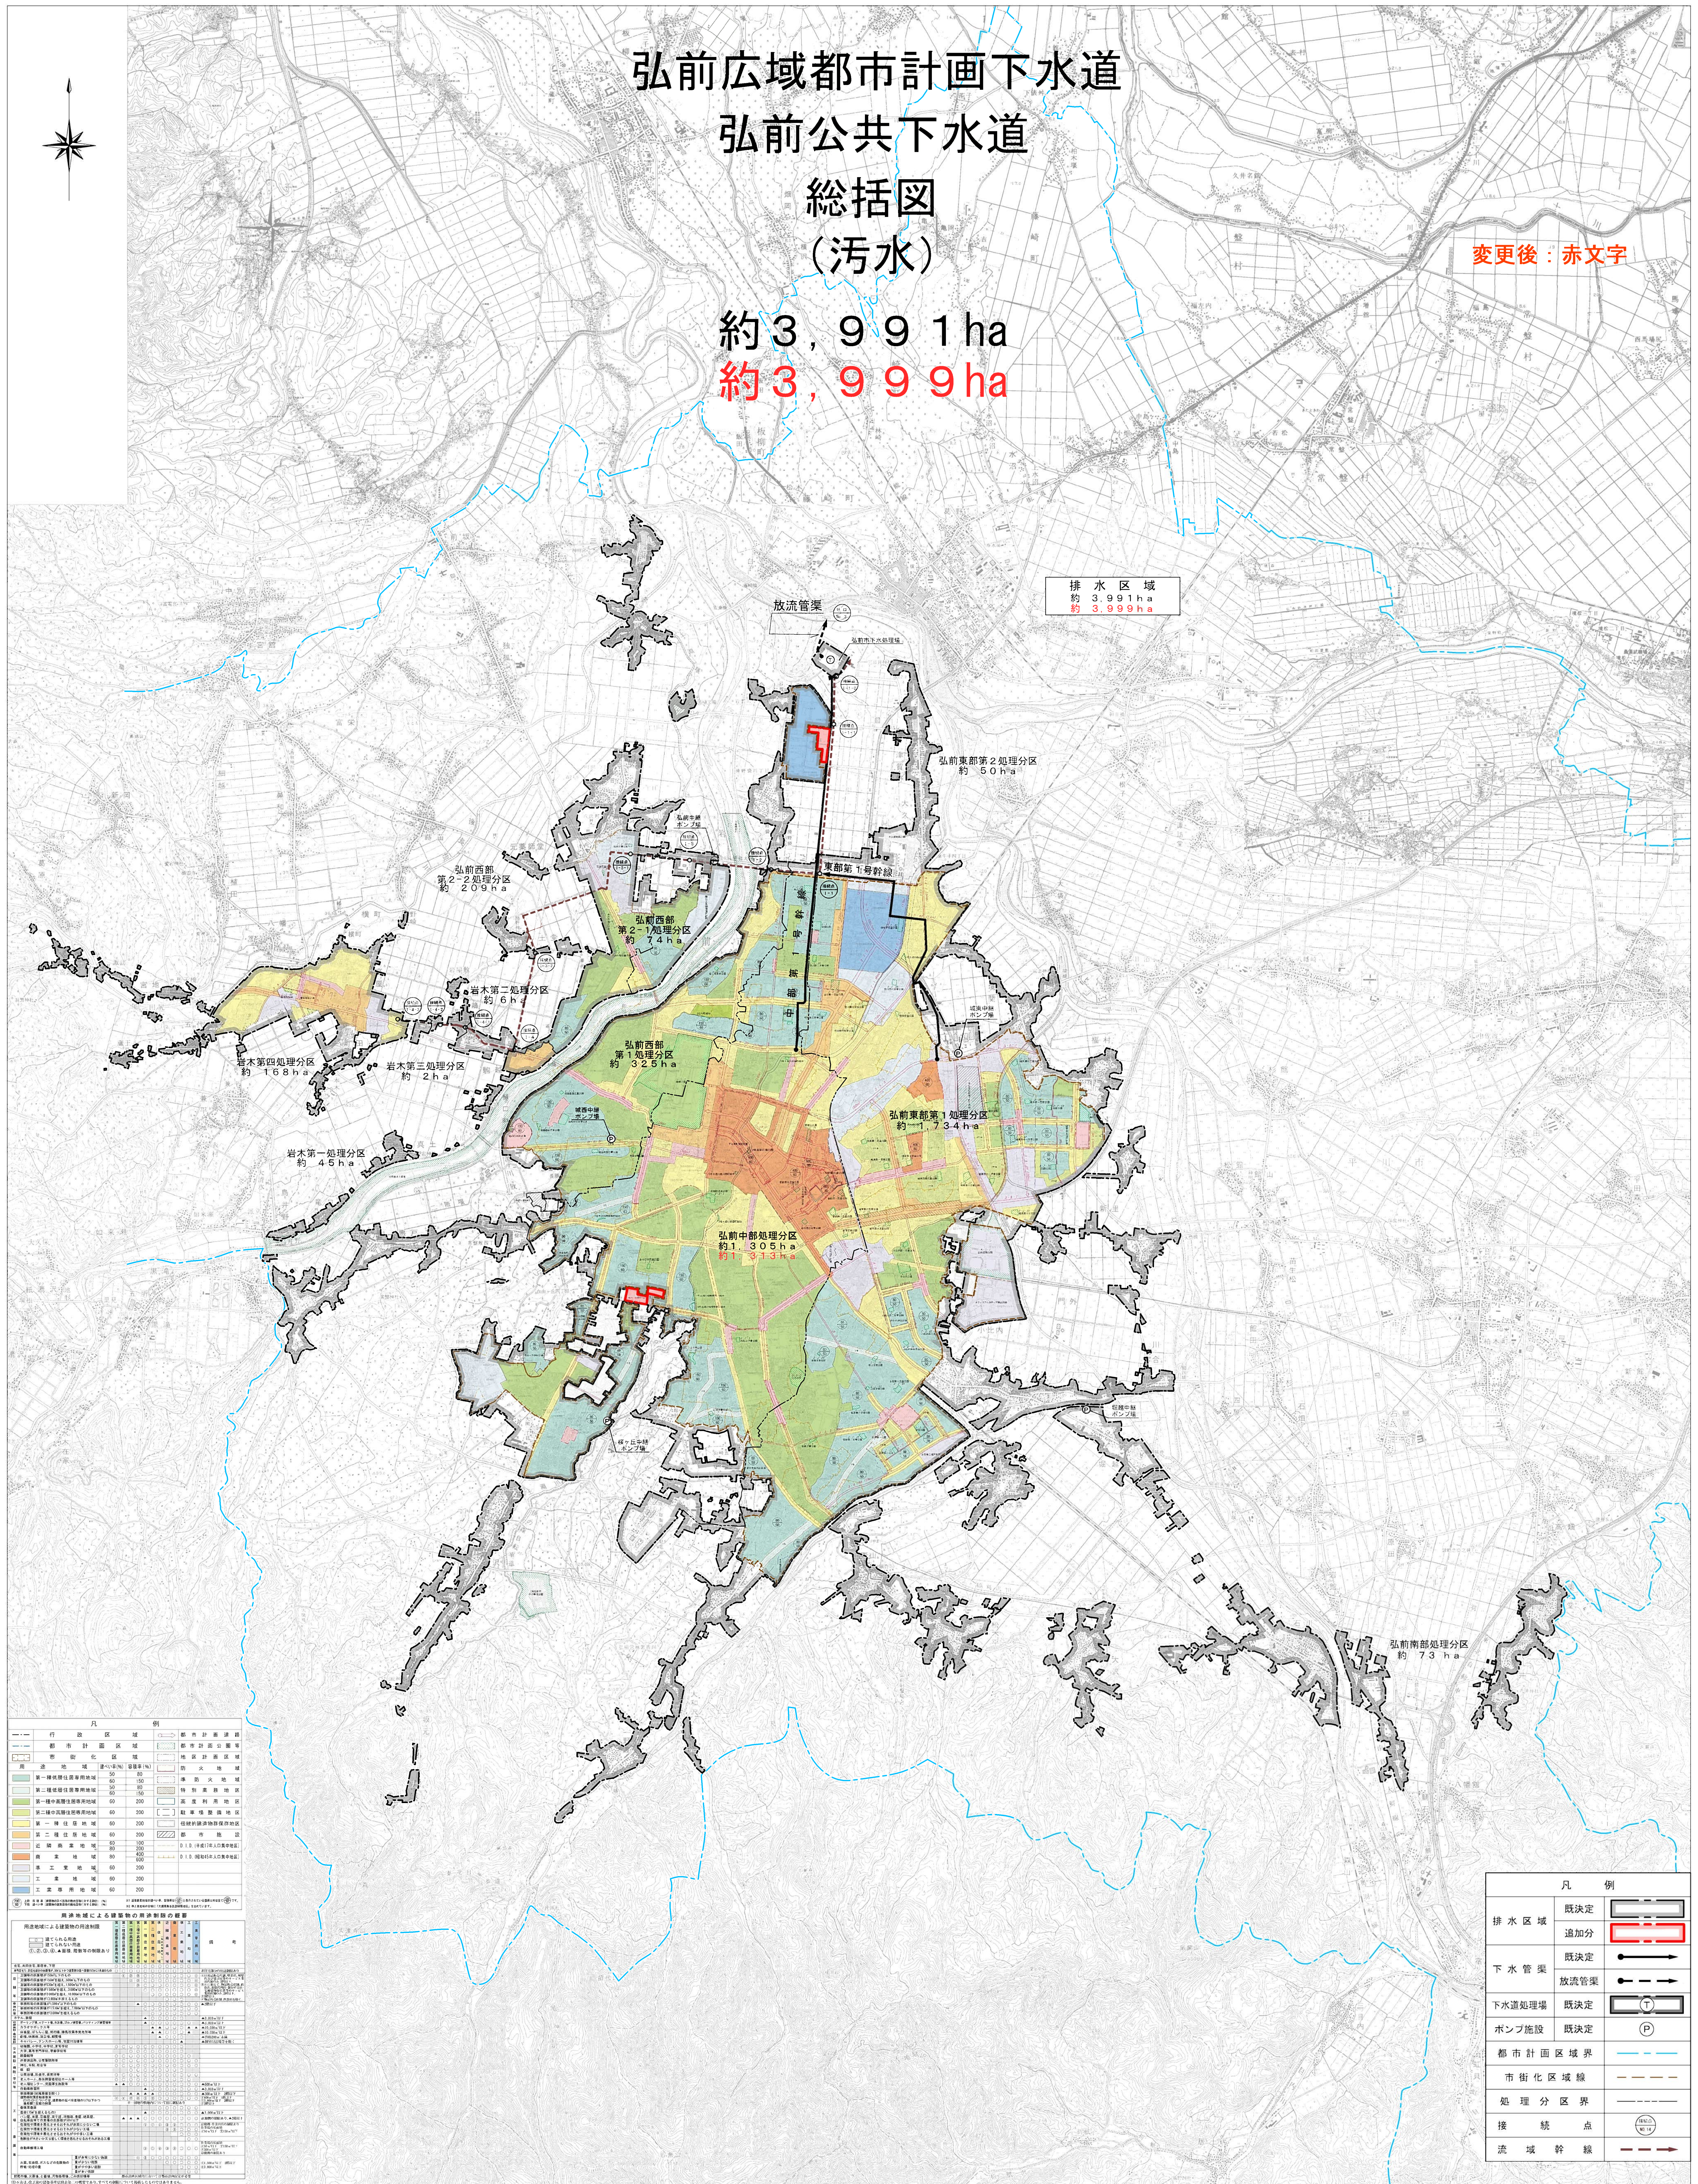

凡例	

凡例	
排水区域	既決定
	追加分
下水管渠	既決定
	放流管渠
下水道処理場	既決定
ポンプ施設	既決定
都市計画区域界	
市街化区域界	
処理分区界	
接続点	
流域幹線	

1 : 25,000

弘前広域都市計画下水道事業	1
総括図(汚水)	1
青森県弘前市	株式会社NJS
令和2年度	