


平面図

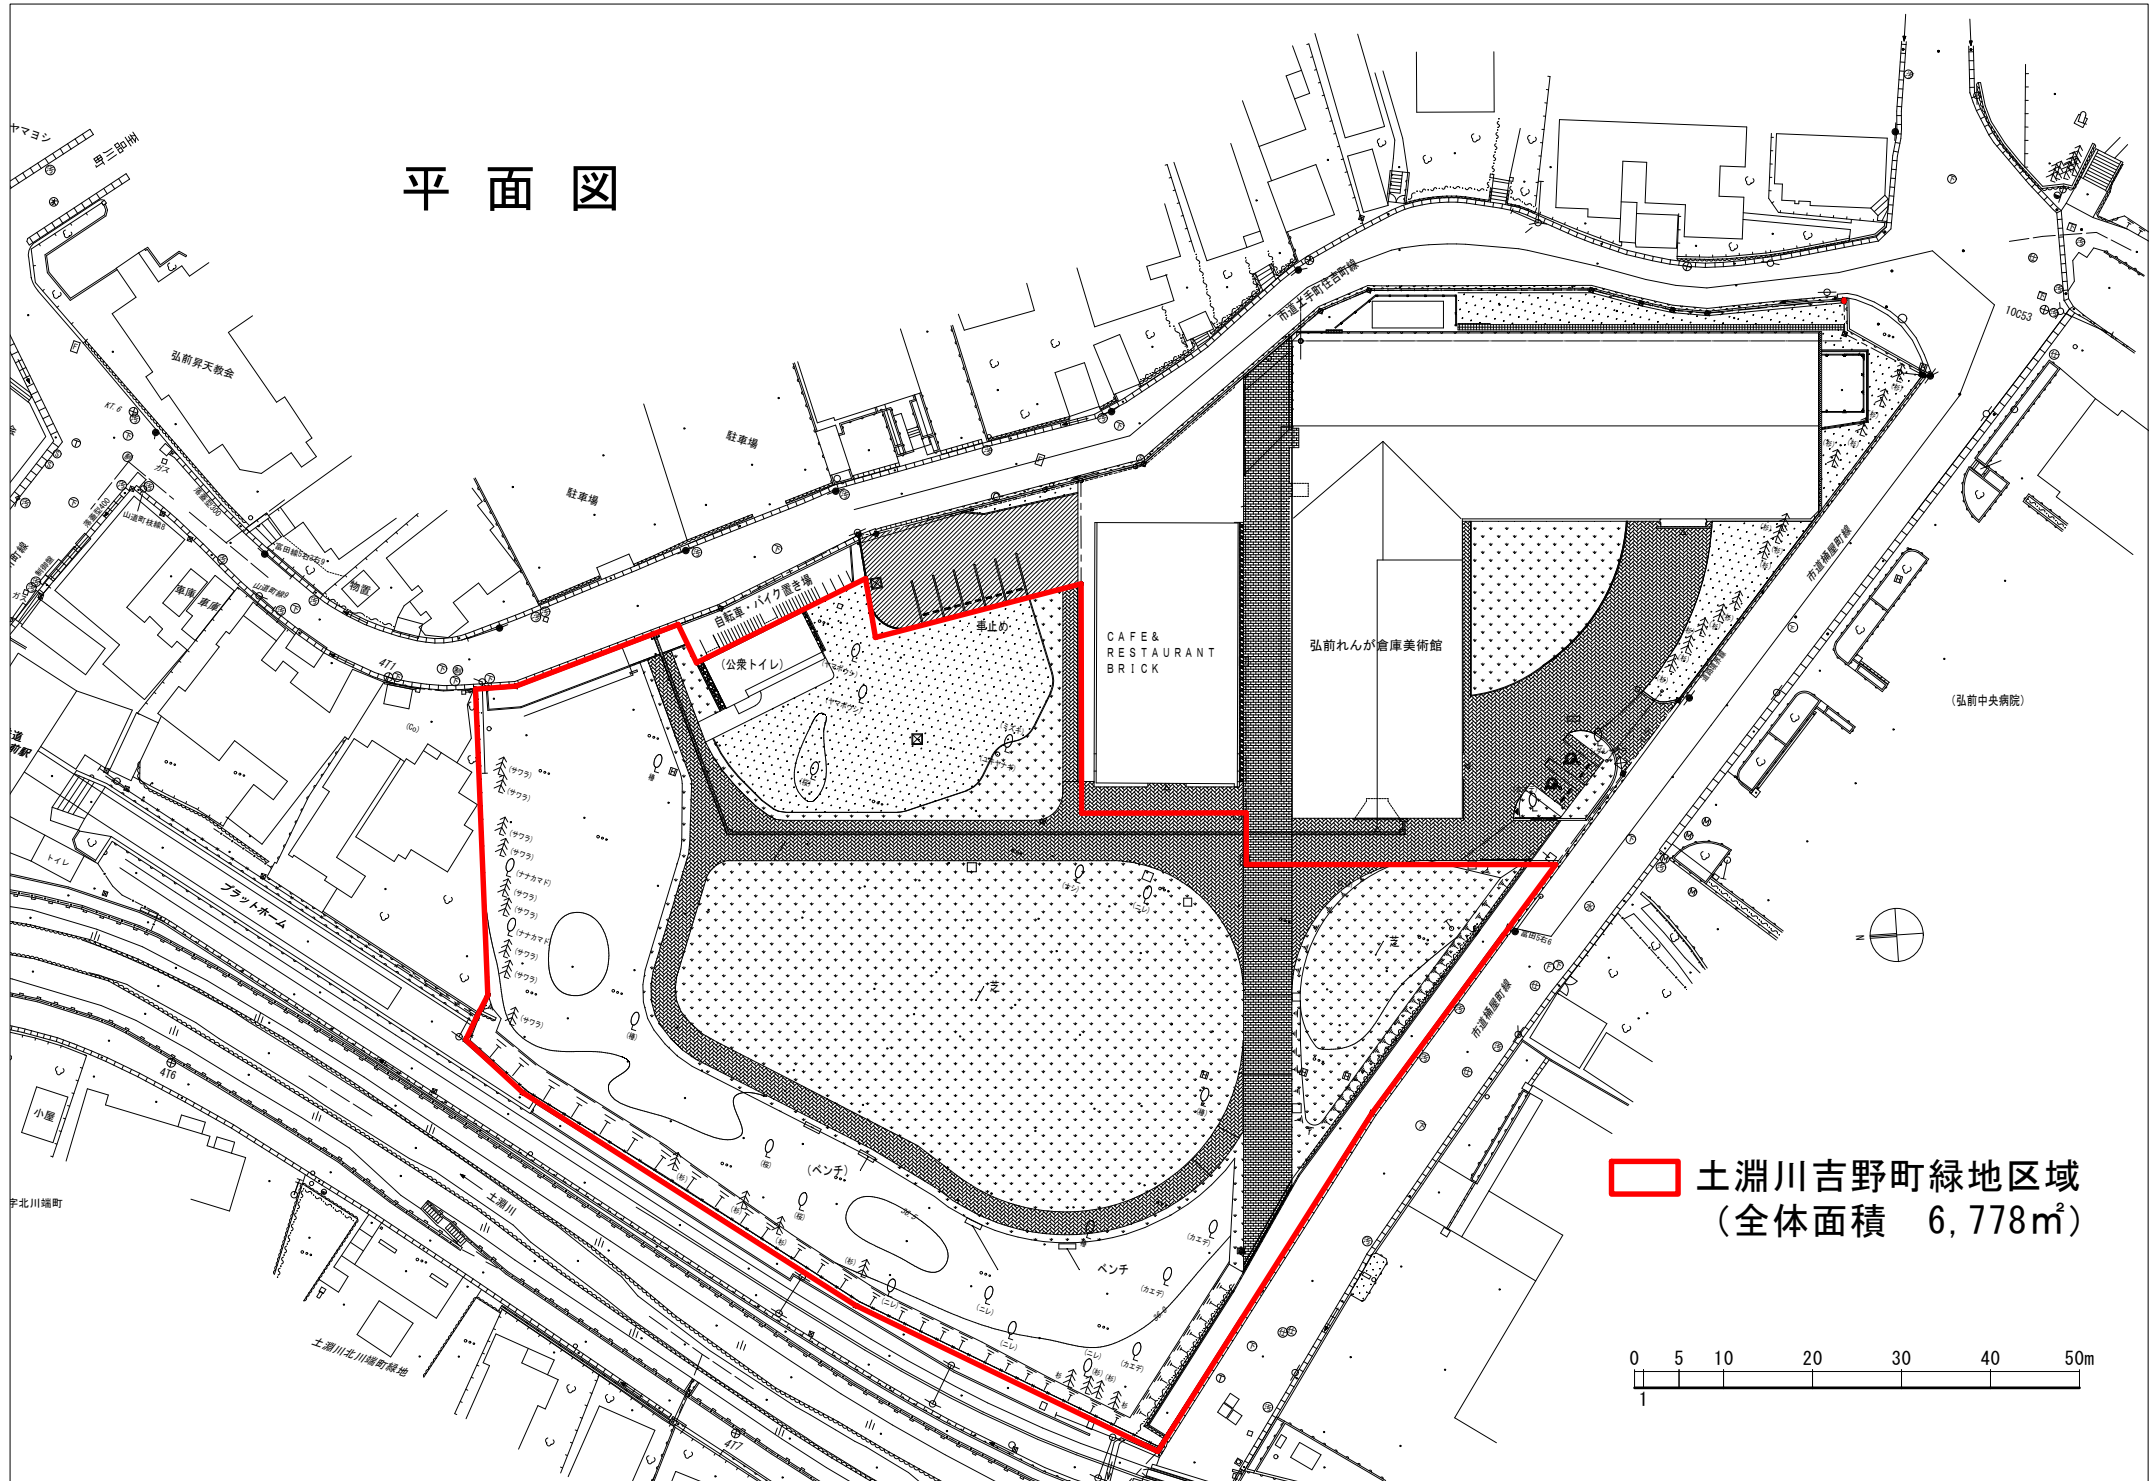

土淵川吉野町緑地区域
(全体面積 6,778^m²)

