



FF 45


船沢出張所


床面積 321.20㎡

1/200

平面図



1/200 1.500

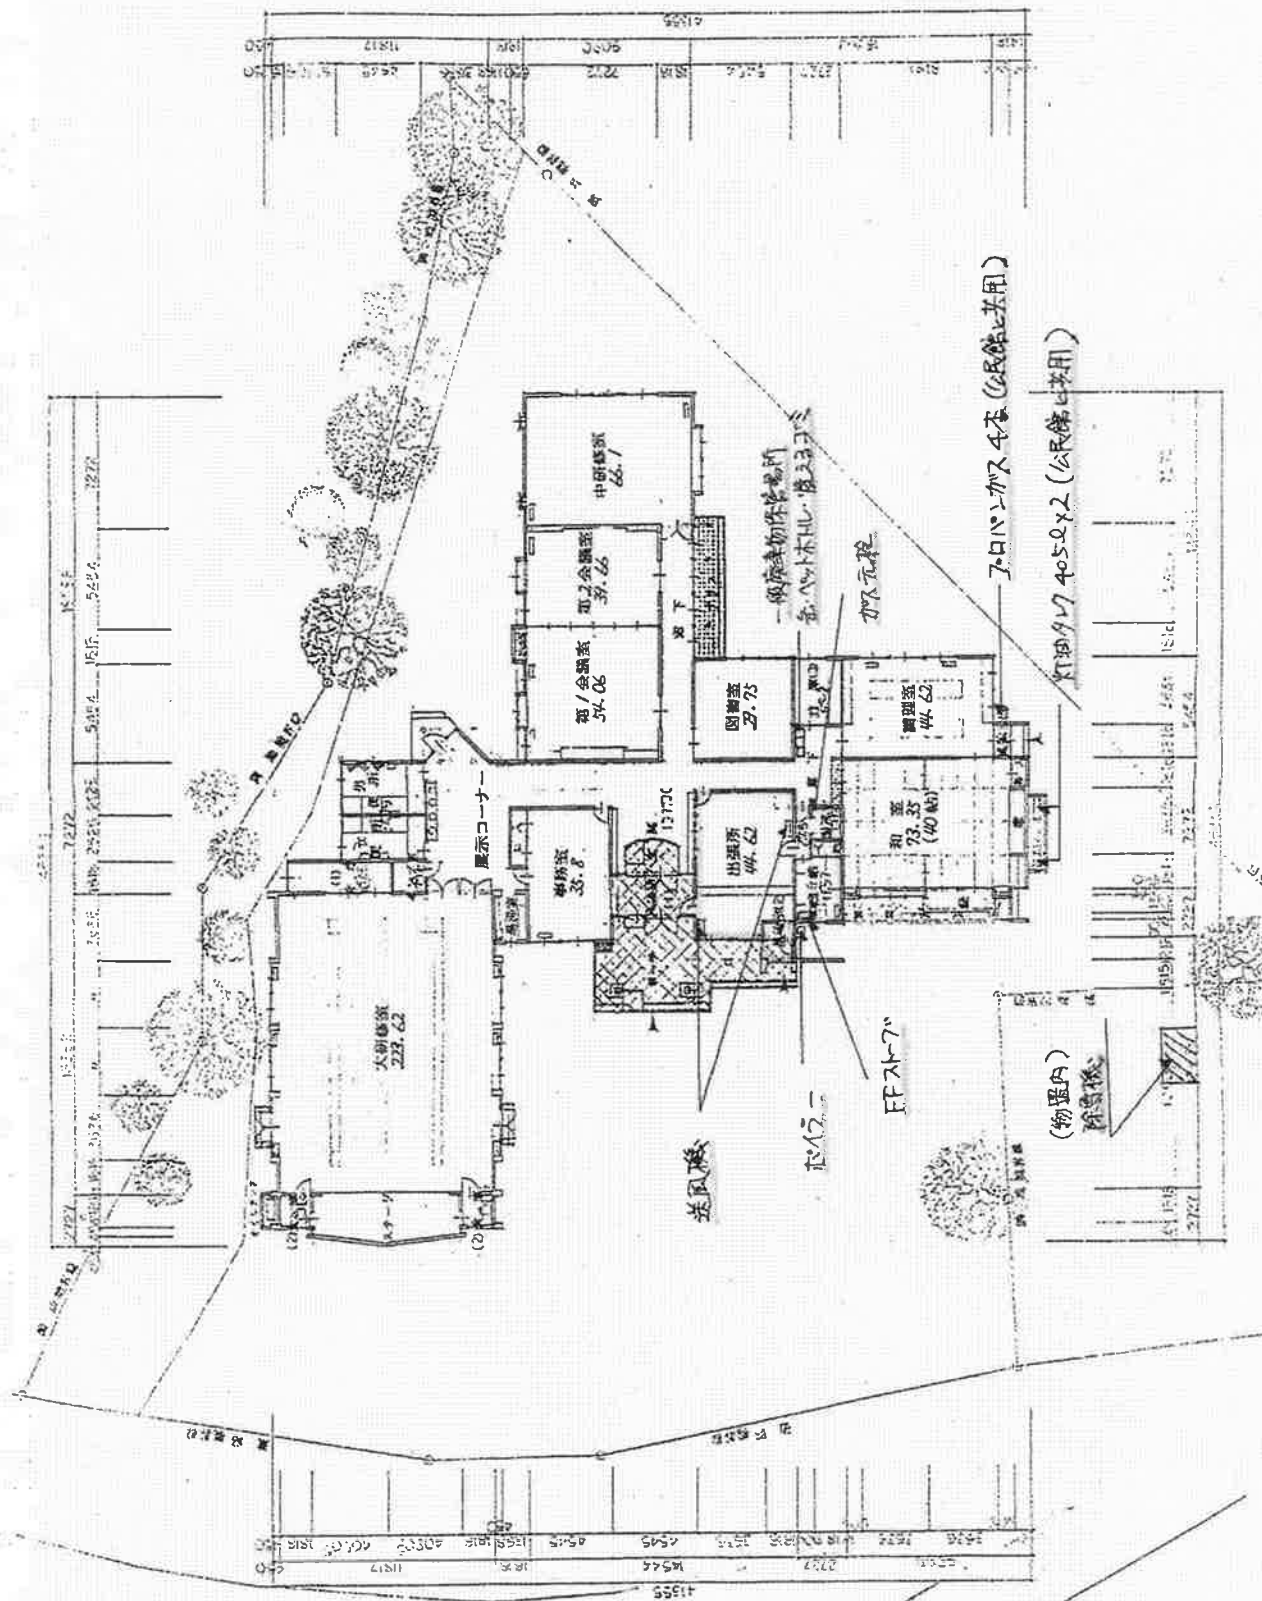


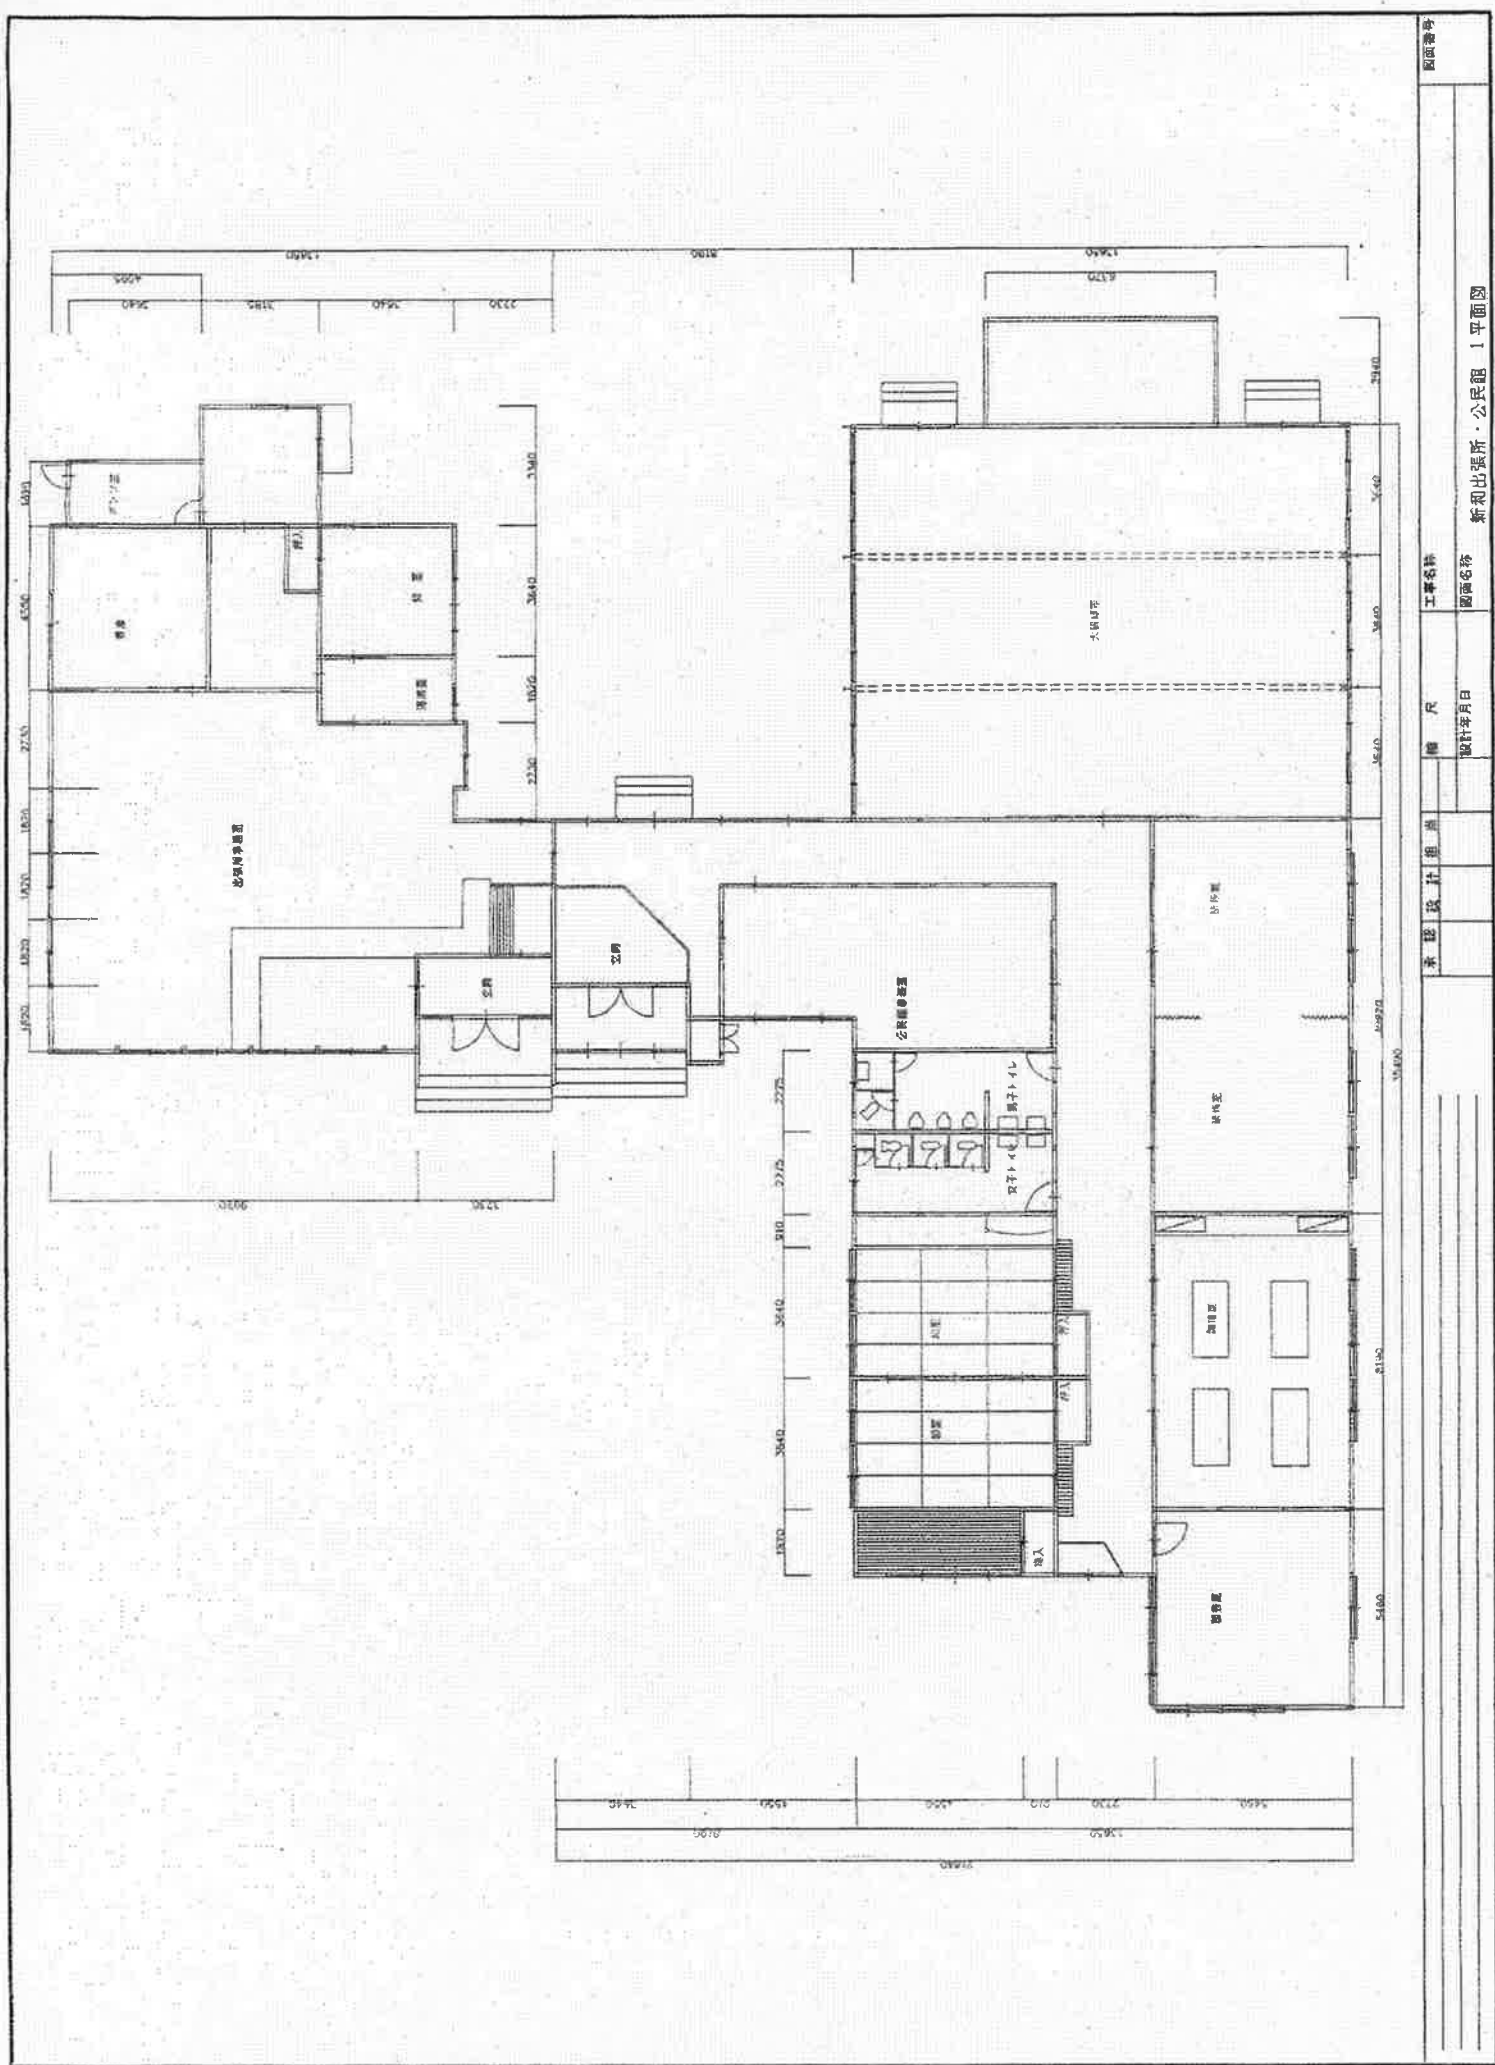

新和出張所・公民館 1 平面図		工事名称	棟 尺	水 設 計 用 途	図 面 名 称
		設計年月日			